

MAPA DO CELÓW PROJEKTOWYCH

Skala mapy	1:500 ARKUSZ 2 Z 2
Miejscowość, ulica	Miradz
Numer działki, karta mapy	374
Województwo	kujawsko - pomorskie
Powiat	mogileński
Jednostka ewidencyjna	identyfikator 040904_5 nazwa Strzelino
Obręb ewidencyjny	identyfikator 040904_5.0013 nazwa Miradz
Godło mapy	6.181.22.11.4; 6.181.22.12.1
Nazwa układu współrzędnych	prostokątnych płaskich 2000, pol. 18 wysokości PL-EVRF2007-NH
Data aktualizacji mapy	15.05.2026r.
Oznaczenie zakresu aktualizacji mapy	
Identyfikator zgłoszenia pracy geodezyjnej	GN.6640.378.2026
Oznaczenie i symbol konturu użytku gruntowego, który nie jest ujawniony w bazie EGiB	brak

Nie badano stanu prawnego granic nieruchomości. Przedstawione punkty graniczne pochodzą z bazy danych EGiB i zgodnie z tą bazą spełniają wymagania dokładnościowe podyktowane aktualnymi przepisami prawa, jednakże zaleca się zlecenie jednostce wykonawstwa geodezyjnego prac polegających na odszukaniu znaków granicznych na gruncie.

Nie wyklucza się istnienia w terenie innych, niewykazanych na niniejszej mapie, urządzeń podziemnych, które nie były zgłoszone do inwentaryzacji lub o których brak jest informacji w instytucjach branżowych.

Zgodnie z ustawą Prawo geodezyjne i kartograficzne znaki geodezyjne, urządzenia zabezpieczające te znaki oraz budowle triangulacyjne podlegają ochronie.

Wszystkie obiekty budowlane i przewody podziemne podlegają geodezyjnemu wytyczeniu w terenie, a po ich wybudowaniu – geodezyjnej inwentaryzacji powykonawczej, obejmującej ich położenie na gruncie.

Wykonanie niniejszej mapy nie było poprzedzone badaniem stanu ewentualnych służebności gruntowych, ujawnionych w księgach wieczystych, obciążających grunty położone w granicach projektowanej inwestycji budowlanej.

mgr inż. Jacek Gałęzewski
geodeta uprawniony
nr świad. 22686

pieczęćka elektroniczna geodety uprawnionego



GKN Projekt
Sp. z o.o.

ul. 900-lecia 19/14, 88-300 Mogilno,
NIP 557 171 01 40, REGON 528764786,
KRS 0001106264, www.gknprojekt.pl
biuro@gknprojekt.pl, tel. 517 13 13 19

pieczęćka elektroniczna wykonawcy


Oświadczam, że operat techniczny zawierający rezultaty prac geodezyjnych w wyniku których powstał niniejszy dokument uzyskał pozytywny wynik weryfikacji. Jestem świadomy odpowiedzialności kamej za złożenie fałszywych oświadczeń.

Identyfikator zgłoszenia prac geodezyjnych	GN.6640.378.2026
Organ służby geodezyjnej, który otrzymał zgłoszenie	Starosta Powiatu Mogileńskiego
Wykonawca prac geodezyjnych	GKN Projekt Sp. z o.o.
Nr oraz data sporządzenia dokumentu zawierającego wynik pozytywnej weryfikacji	Protokół nr GN.6640.378.2026_17256 z dnia 22.06.2026 r.
Imię i nazwisko oraz nr uprawnień zawodowych kierownika prac	mgr inż. Jacek Gałęzewski nr świad. 22686


Geodeta uprawniony
mgr inż. Jacek Gałęzewski
nr świad. 22686

Elektronicznie podpisany
przez Jacek Gałęzewski
Data: 2026.06.29 09:08:35
+02'00'


(czenie) i podpis geodety uprawnionego

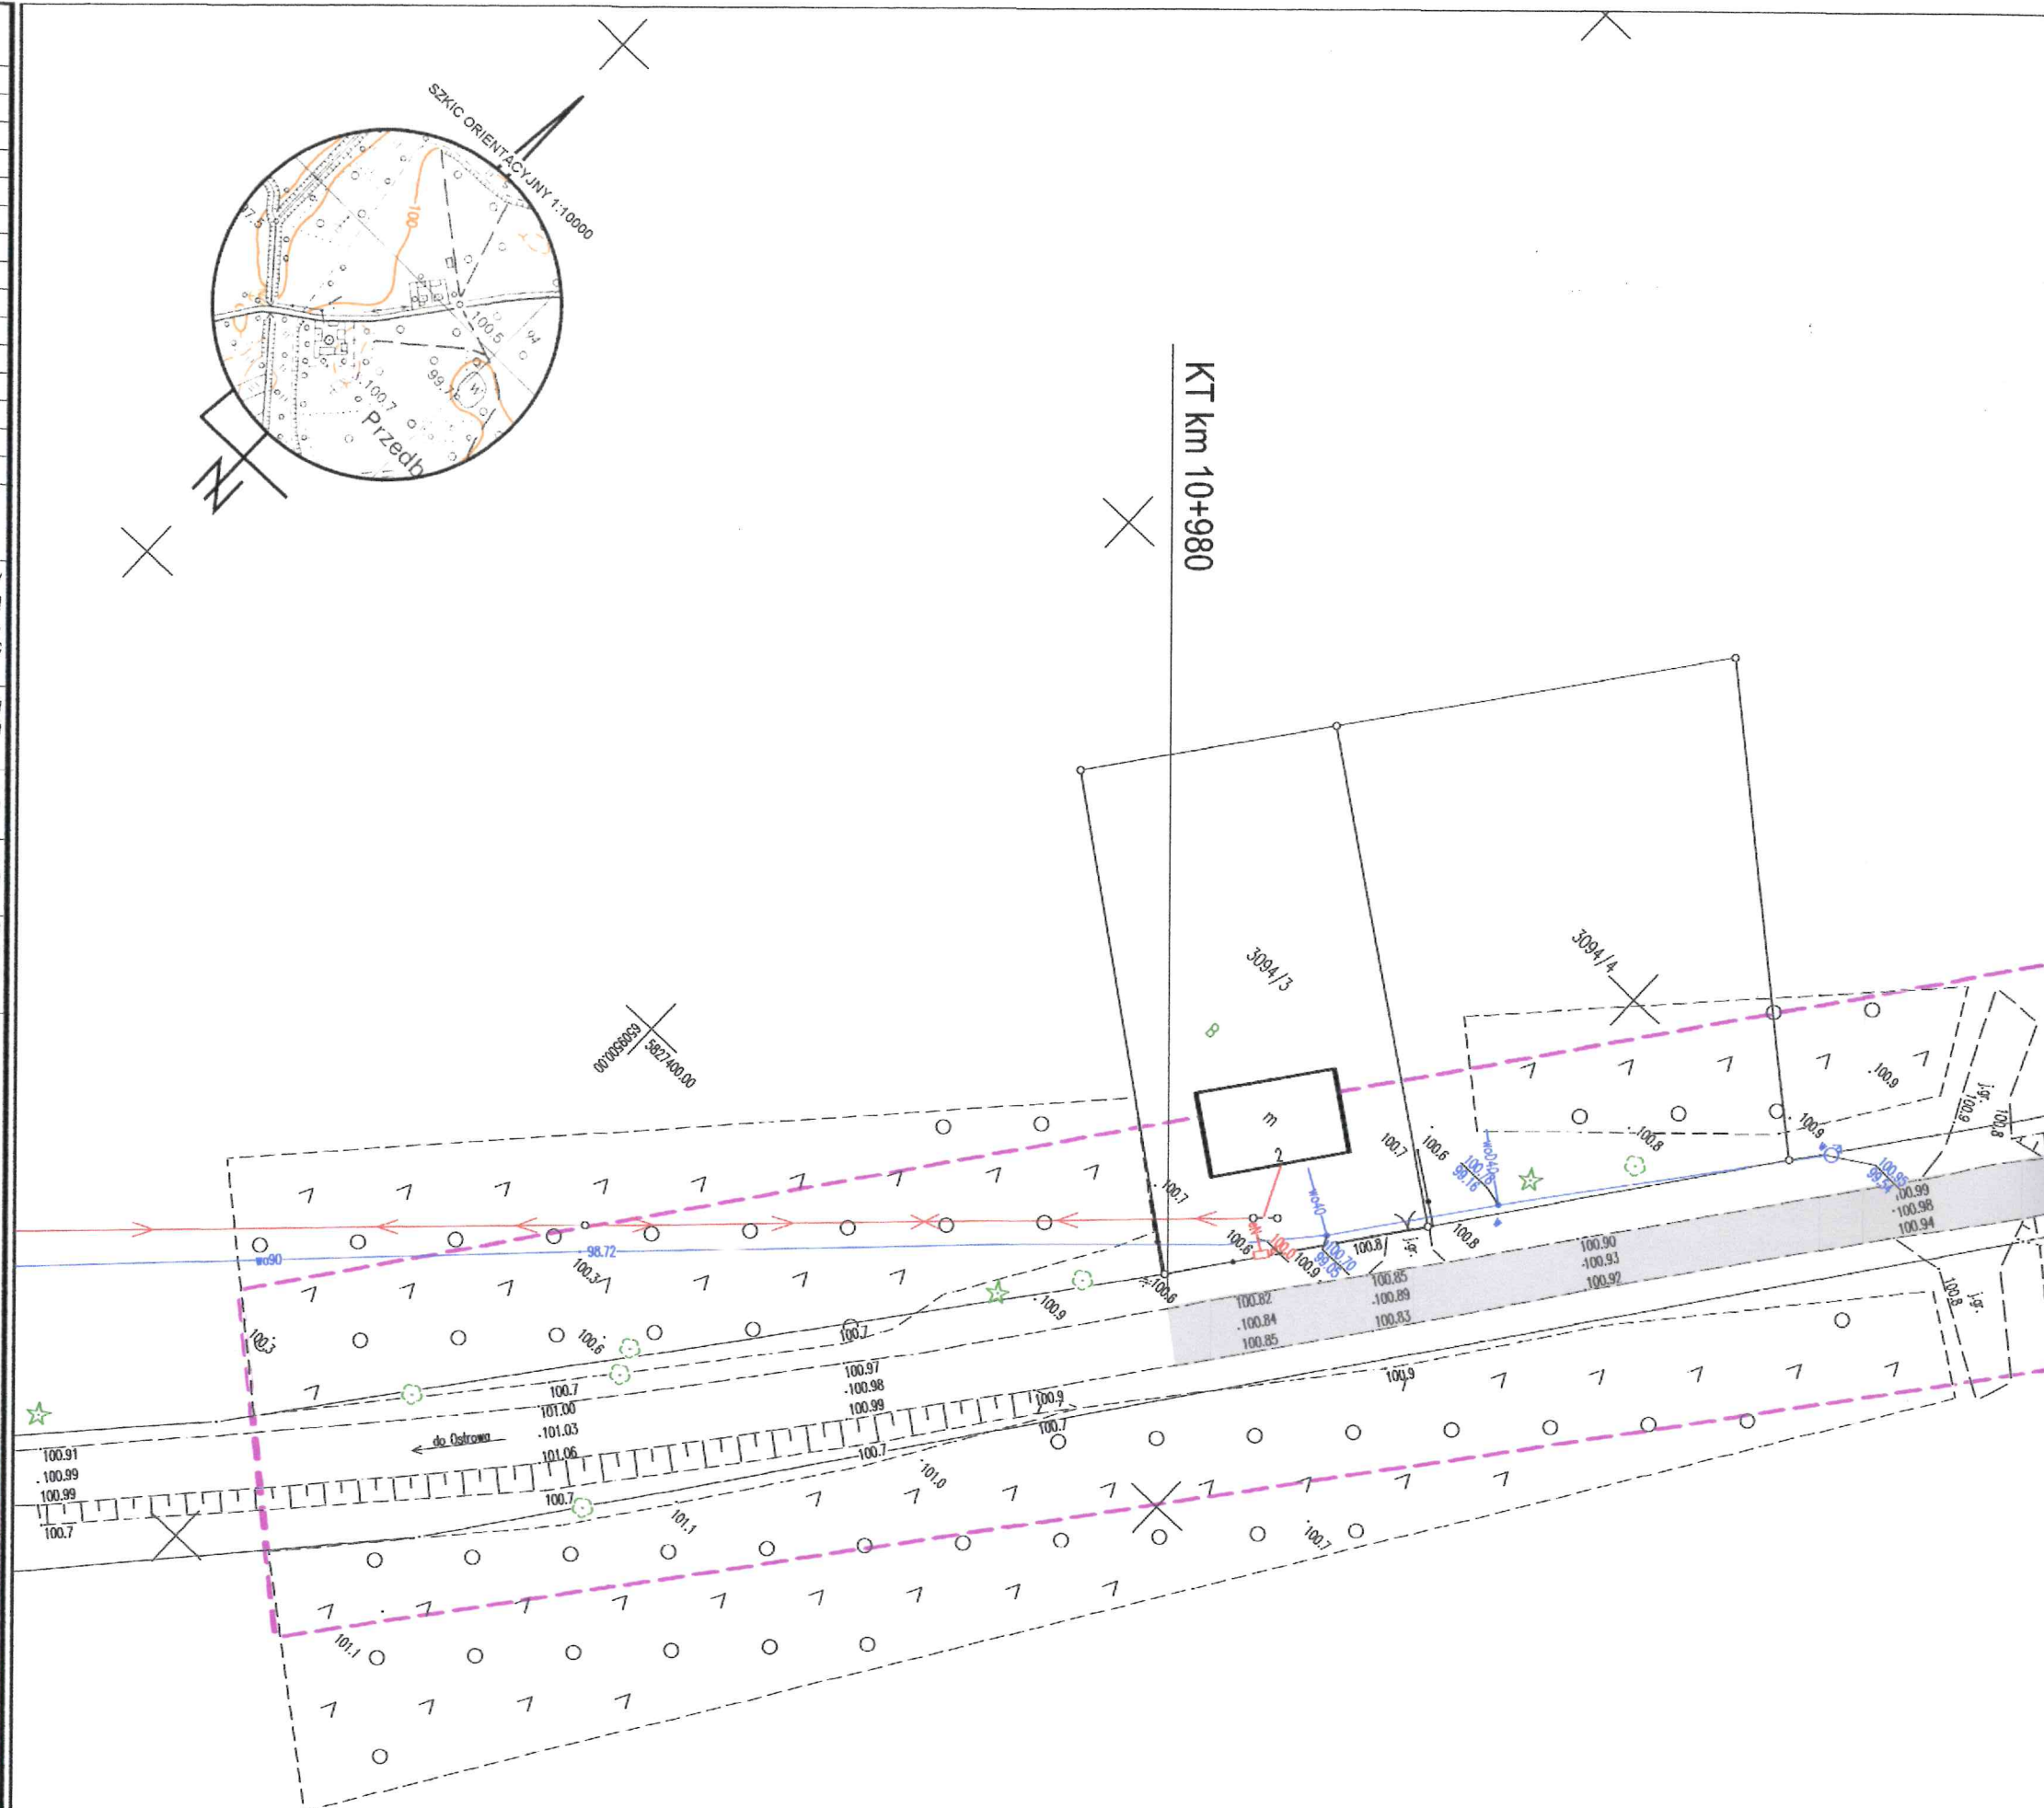

3094/5

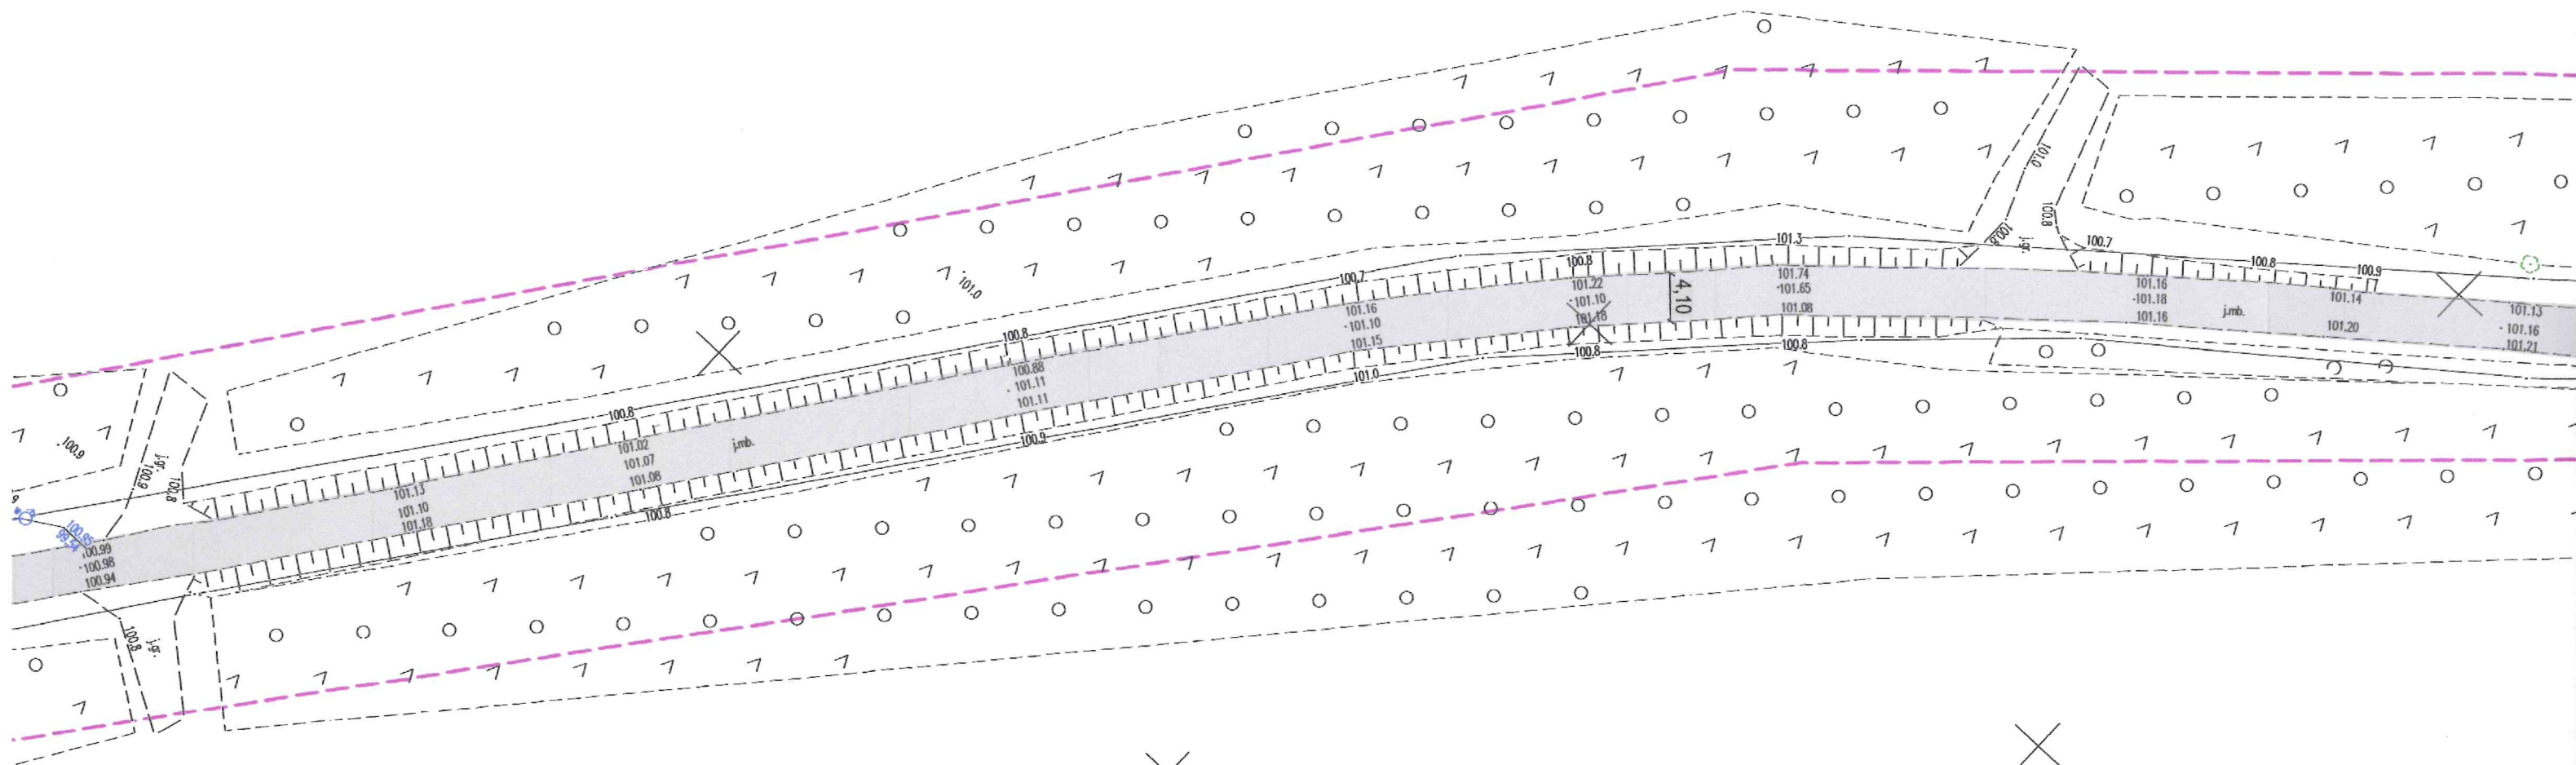

3094/2

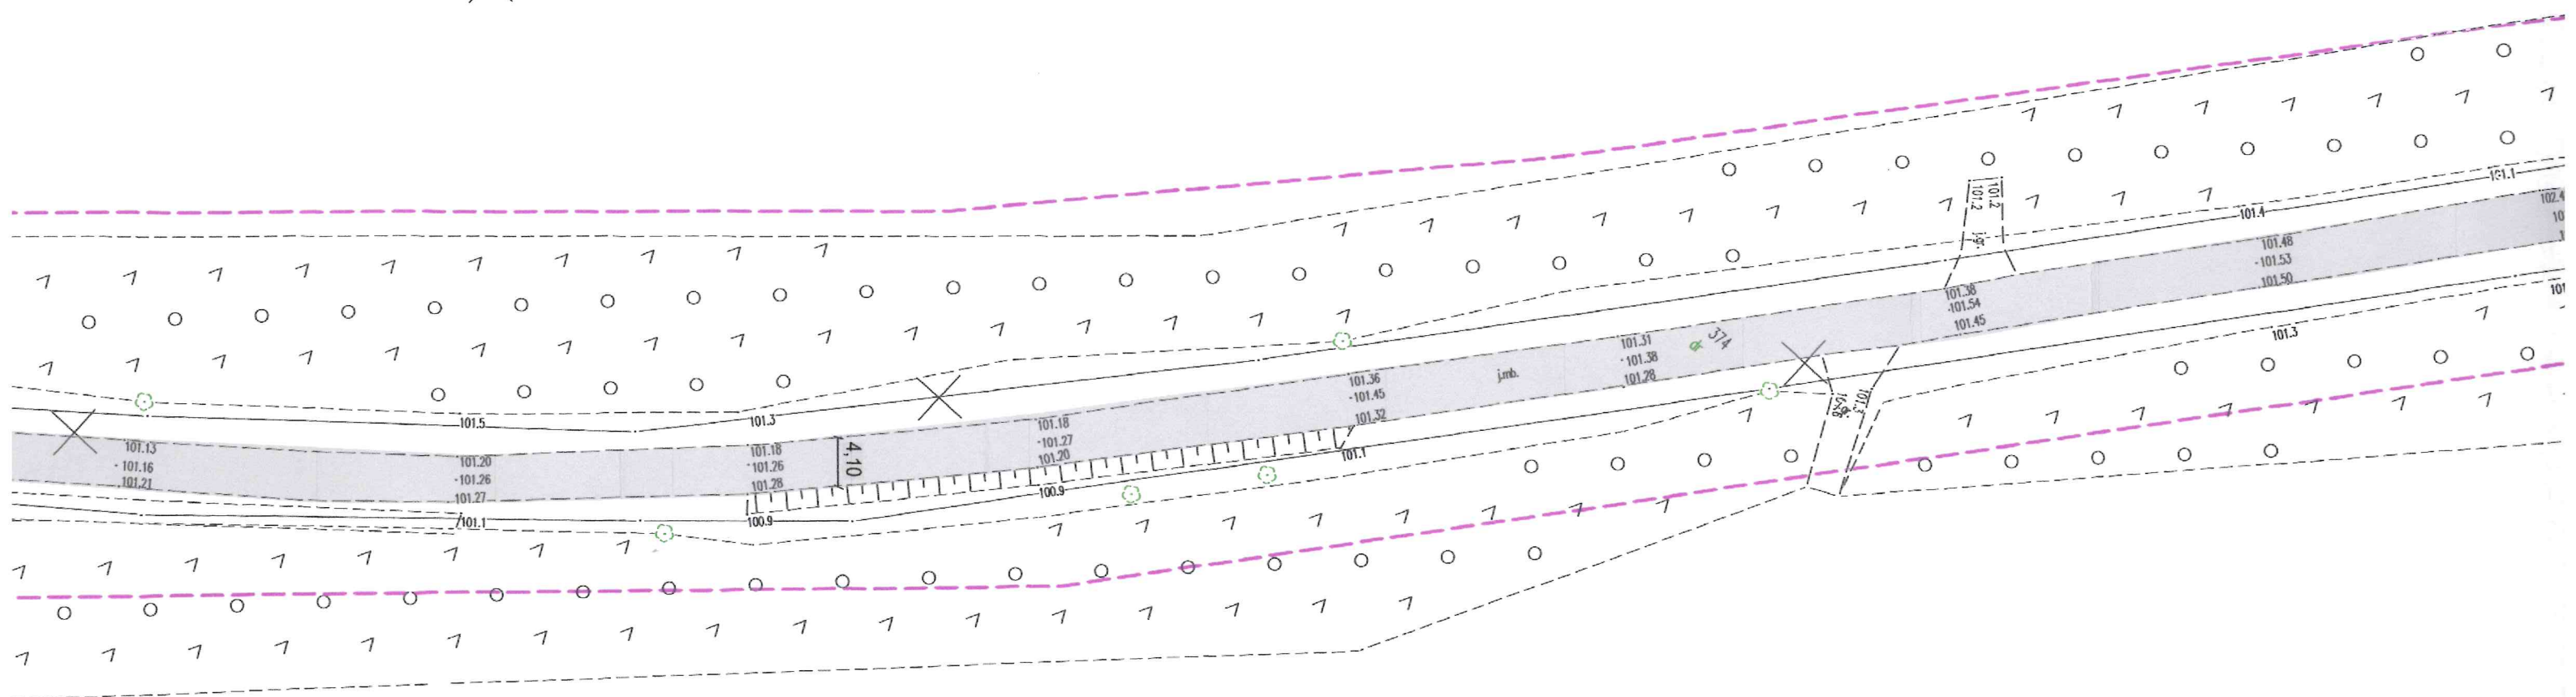

Łączy ankusz | z z



Upewnienienia budowlane dla
Inżyniera budowlanego
Stanisław Wótek
NICZYNIA
w specjalności: Projektowanie robotami
podpis w zakresie ogólnego
NB-7210/245/75-7-10
data rysunku: 25.06.2026r.
2020/020/07