


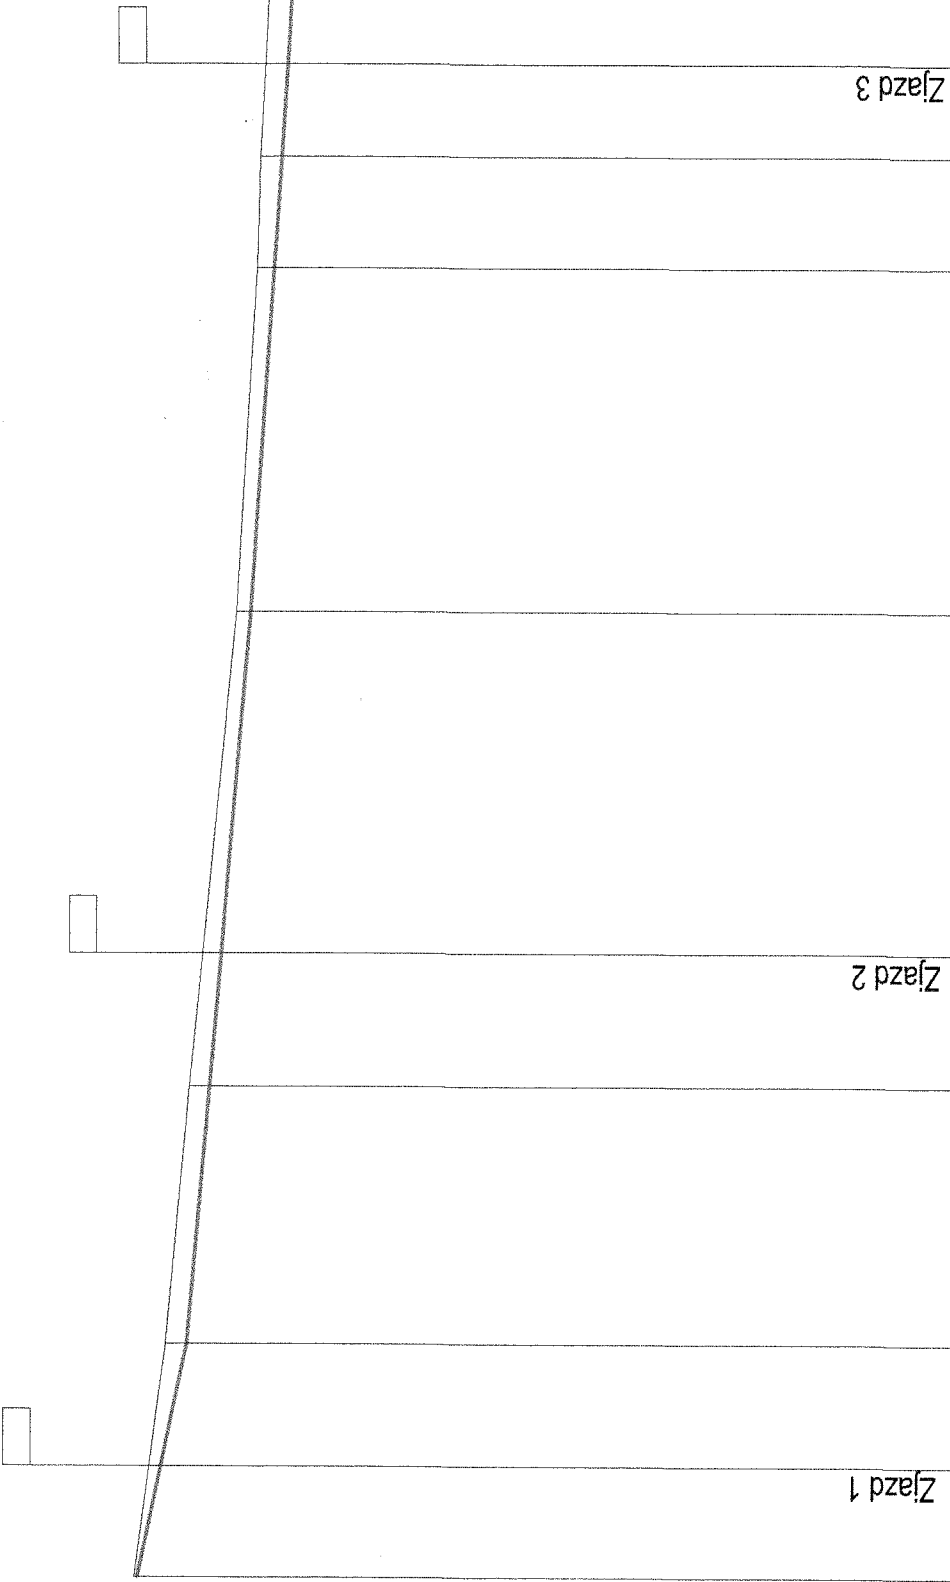


RZĘDNE NIWELETY	96,40	96,25	96,08	95,94	95,87	95,68	95,54	95,49	95,45
ELEMENTY NIWELETY		L=15,50m I=-2,065%		L=48,50m I=-0,825%		L=60,50m I=-0,628%			
RZĘDNE TERENU	96,42	96,22	96,07	95,77	95,63	95,65	11,60	17,70	
ELEMENTY TRASY W PLANIE	L=45,60 m;								
ODLEGŁOŚCI	17,50	24,90	33,00	50,10	58,90	63,10	81,50	4,20	
KILOMETRY I HEKTOMETRY									

Skala pionowa 1:50
Skala pozioma 1:500

PP=91,00



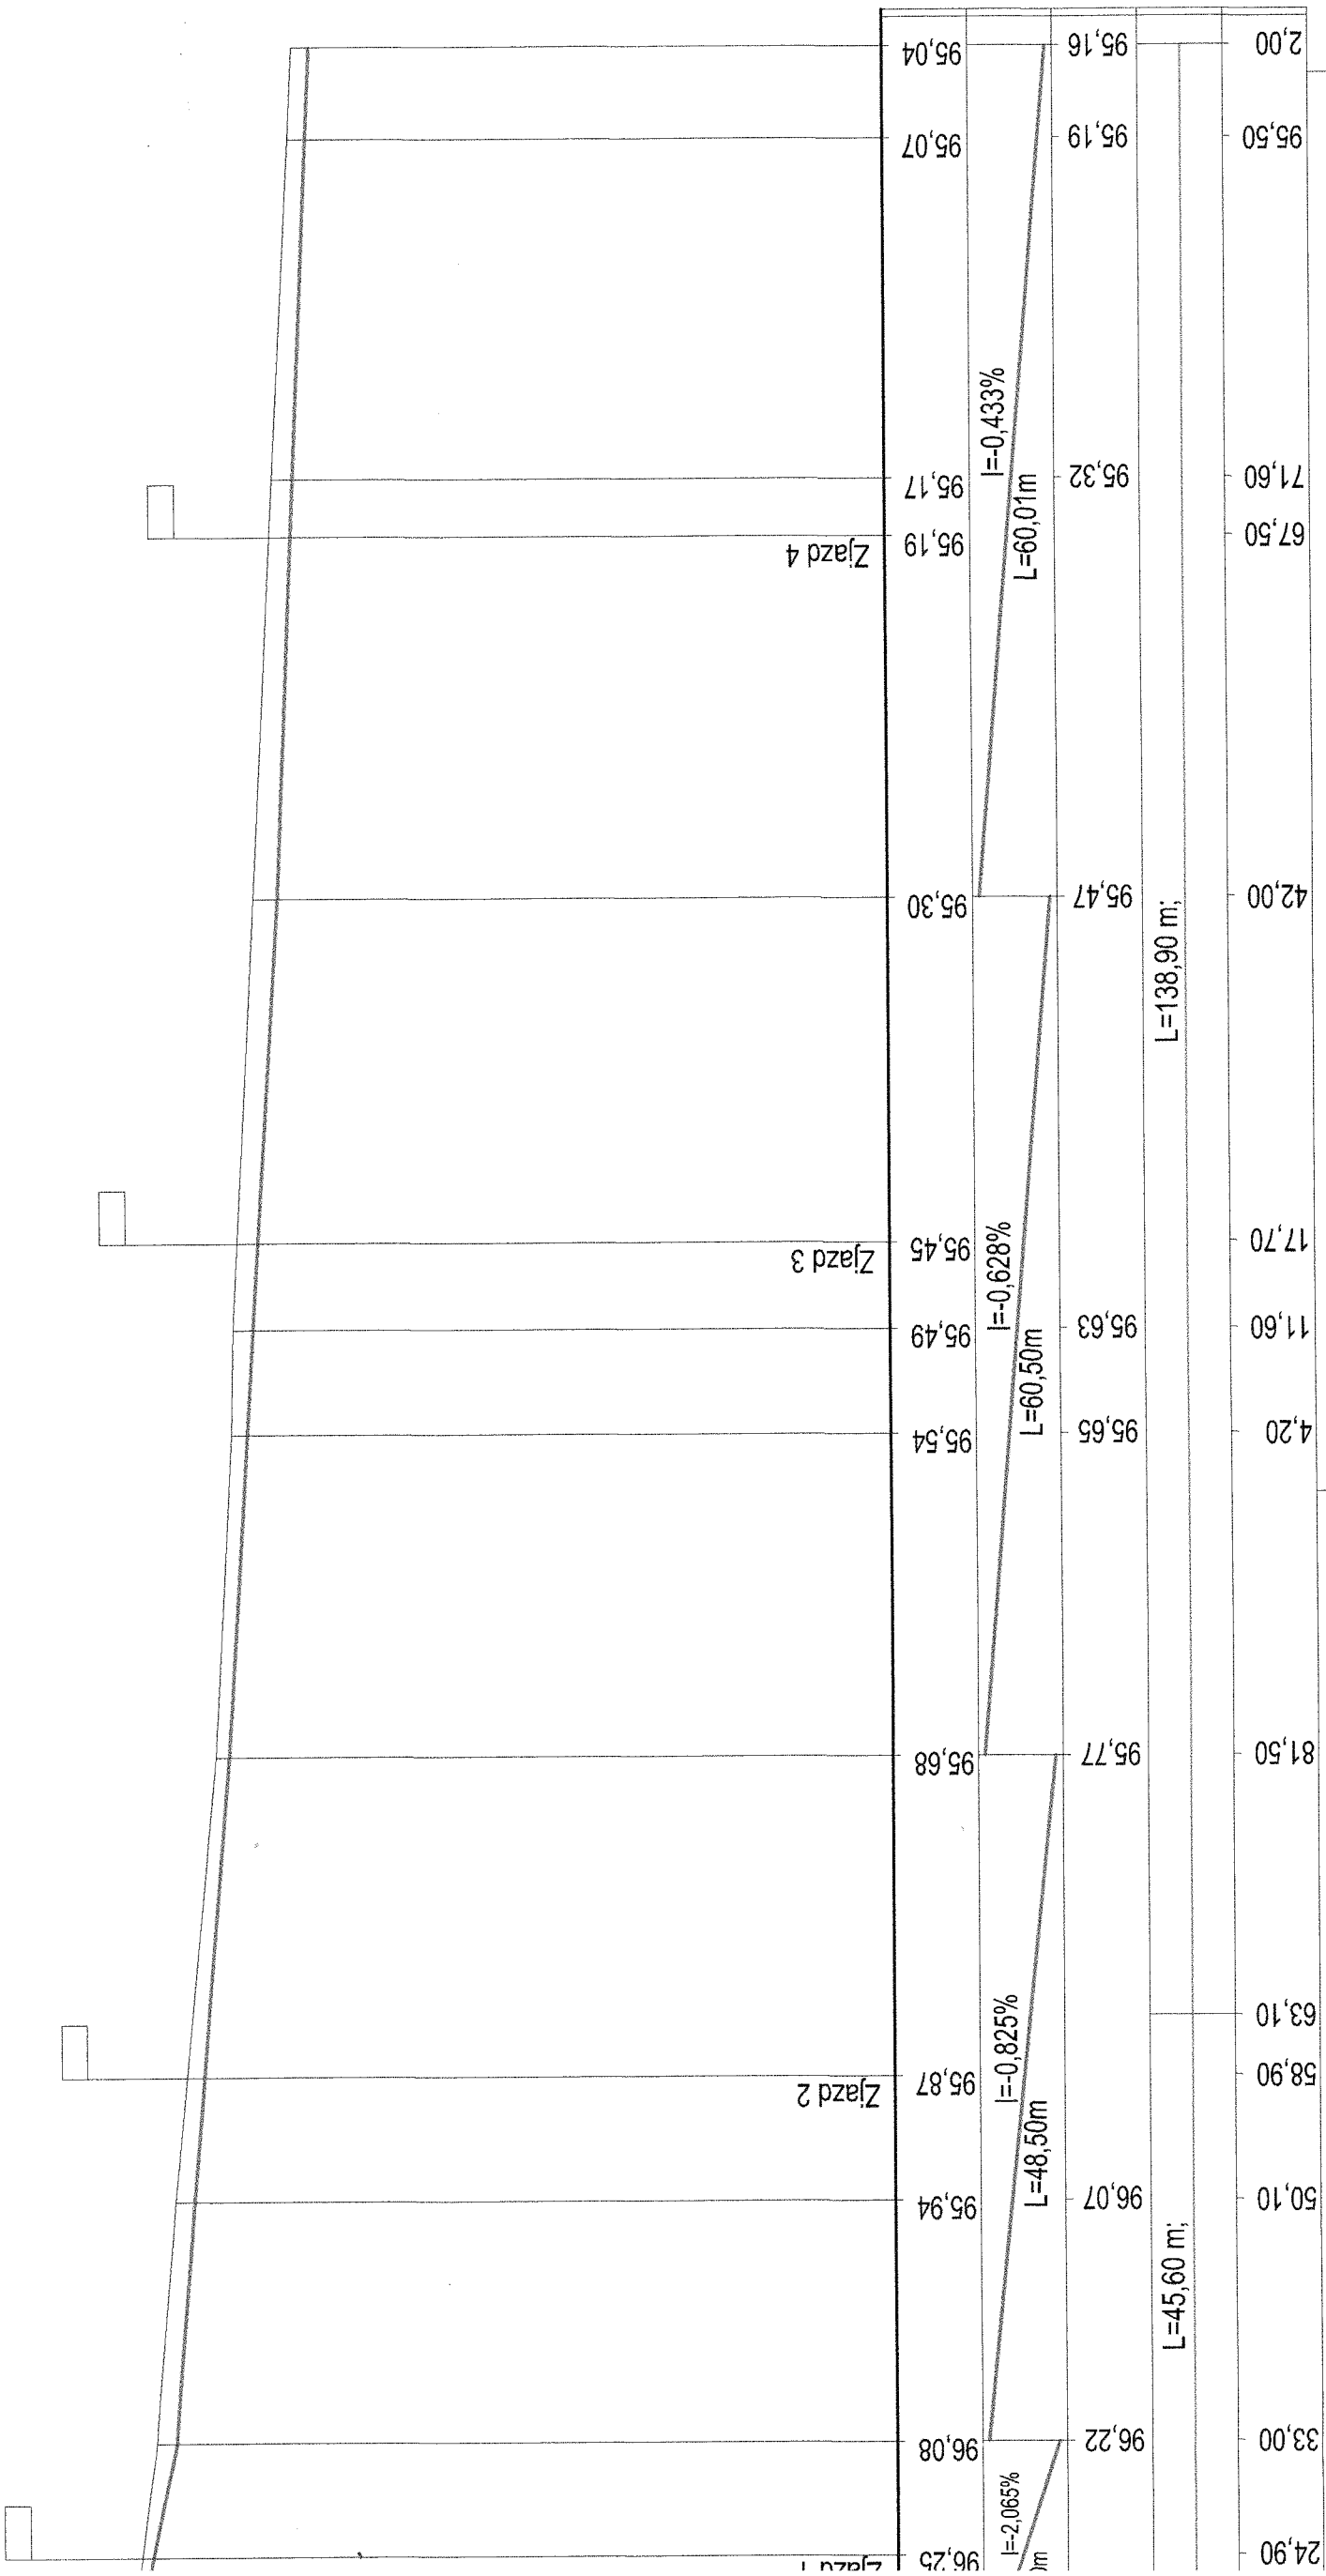

2	
1	
Autor projektu inż. Krystyna Gołaszewska ul. Żytnia 12/19 88-400 Żnin	
Inwestor Zarząd Dróg Powiatowych ul. M. Konopnickiej 20, 88-300 Mogilno	
Tytuł projektu Budowa drogi dla pieszych (chodnika) w ciągu drogi powiatowej nr 2420C Mogilno - Bielice w miejscowości Świerkówiec od ul. Zaczysze do ul. Klonowej od km 1+017,50 do km 1+202,00 strona prawa	
Branża projektu DROGOWA	
Stadium projektu PROJEKT ARCHITEKTONICZNO - BUDOWLANY	
Nr i zakres uprawnień Uprawnienia budowlane nr KUP/0125/POD/06 do projektowania bez ograniczeń w specjalności drogowej	
Podpis 	
Tytuł rysunku PROFIL PODŁUŻNY	
Nr rysunku 3.	
Skala rysunku 1:50/500	
Data 30.05.2026r.	