


PIK: 1017,50

Skala 1:100/100

HUM. ISTN. = 0,71m²
 NASYP = 0,10m²
 WYKOP = 0,29m²

P.P. = 91,00

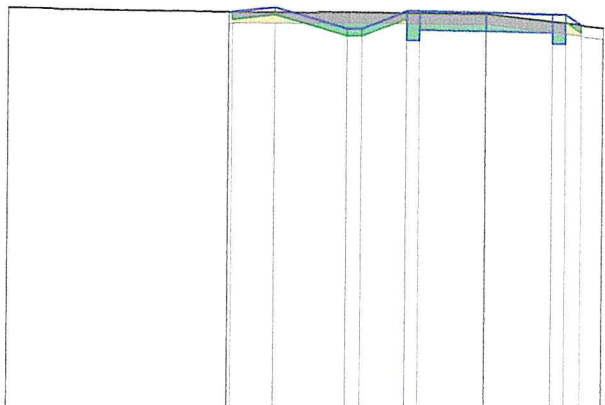


RZĘDNE PROJEKTOWANE		-96,42	-96,48	-96,18	-96,42	-96,40	-96,38	-96,23
RZĘDNE KONSTRUKCJI					-96,02	-96,15	-95,13	-95,98
RZĘDNE TERENU	-96,48	96,42				96,38		96,20
ODLEGŁOŚCI	-6,50	-3,50	-3,46	-2,88	-1,88	-1,68	-1,08	-0,90
						0,00	0,90	1,08
							1,30	1,60

PIK: 1033,00

Skala 1:100/100

HUM. ISTN. = 0,74m²
 NASYP = 1,44m²
 WYKOP = 0,13m²

P.P. = 90,00

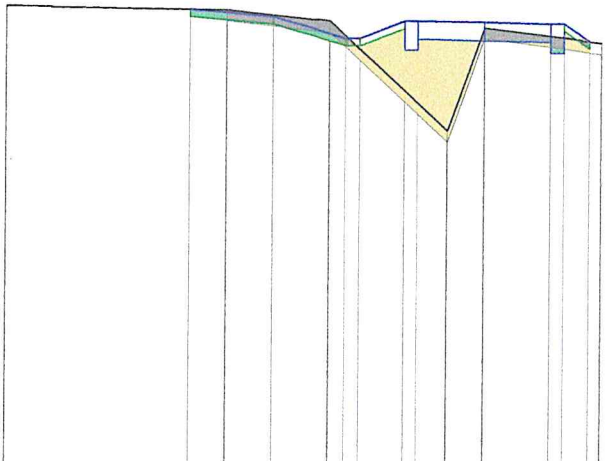

RZĘDNE PROJEKTOWANE		-96,27	-96,16	-95,86	-95,86	-96,10	-96,08	-96,06	-95,82
RZĘDNE KONSTRUKCJI					95,70	95,70	95,83	95,81	95,66
RZĘDNE TERENU	96,32	96,26	96,10			94,60	96,00		95,80
ODLEGŁOŚCI	-6,50	-4,00	-3,50	-2,88	-2,10	-1,88	-1,68	-1,08	-0,90
							0,00	0,90	1,08
								1,44	1,60

29

PIK: 1050,10


Skala 1:100/100

HUM. ISTN. = 0,72m²

NASYP = 0,36m²

WYKOP = 0,11m²

P.P. = 91,00

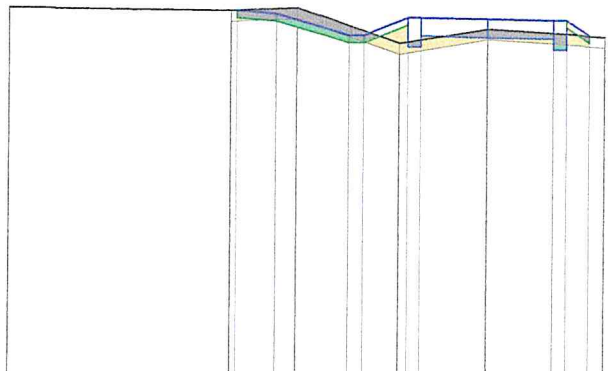

RZĘDNE PROJEKTOWANE		-96,07	-96,02	-95,72	-95,96	-95,94	-95,92	-95,92	-95,71
RZĘDNE KONSTRUKCJI					95,56	95,69	95,67	95,52	95,52
RZĘDNE TERENU	-96,12	96,07	96,10	95,60	95,80	95,70	95,70	95,70	95,70
ODLEGŁOŚCI	-6,50	-3,50	-2,88	-1,88	-1,20	0,00	0,90	1,08	1,60

PIK: 1081,50


Skala 1:100/100

HUM. ISTN. = 0,65m²

NASYP = 0,37m²

WYKOP = 0,09m²

P.P. = 91,00

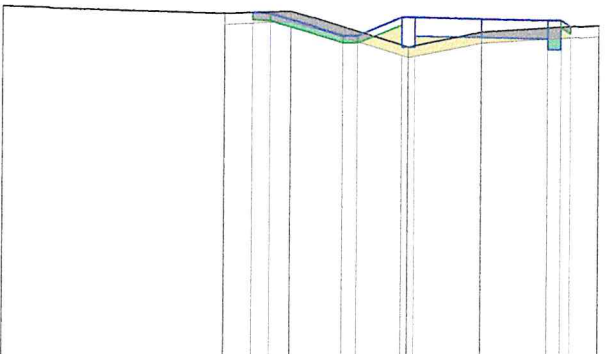

RZĘDNE PROJEKTOWANE		-95,78	-95,76	-95,46	-95,70	-95,68	-95,66	-95,66	-95,66
RZĘDNE KONSTRUKCJI					95,30	95,43	95,41	95,26	95,26
RZĘDNE TERENU	-95,87	95,77	95,80	95,30	95,50	95,60	95,60	95,60	95,60
ODLEGŁOŚCI	-6,50	-3,50	-3,12	-2,88	-1,88	-1,08	0,00	0,90	1,60

Handwritten signature

PIK: 1104,20

Skala 1:100/100

HUM. ISTN. = 0,67m²

NASYP = 0,39m²

WYKOP = 0,08m²

P.P. = 90,00

RZĘDNE PROJEKTOWANE						-95,66	-95,62	-95,32	-95,32	-95,56	-95,56	-95,54	-95,52	-95,52	-95,54
RZĘDNE KONSTRUKCJI										95,16	95,16	95,29	95,27	95,12	95,12
RZĘDNE TERENU	-95,72		95,65		95,70				95,10			95,40			95,60
ODLEGŁOŚCI	-6,50	-3,50	-3,36	-3,00	-2,88	-1,88	-1,68	-1,08	-1,00	-0,90	0,00	0,90	1,08	1,11	1,60

PIK: 1111,60

Skala 1:100/100

HUM. ISTN. = 0,70m²

NASYP = 0,37m²

WYKOP = 0,16m²

P.P. = 90,00

RZĘDNE PROJEKTOWANE		-95,63	-95,57	-95,27	-95,27	-95,51	-95,51	-95,49	-95,47	-95,47	-95,43			
RZĘDNE KONSTRUKCJI						95,11	95,11	95,24	95,22	95,07	95,07			
RZĘDNE TERENU	-95,73	95,63	95,70		95,00			95,50			95,40			
ODLEGŁOŚCI	-6,50	-3,50	-3,00	-2,88	-1,88	-1,68	-1,08	-1,00	-0,90	0,00	0,90	1,08	1,15	1,60


R92

PIK: 1142,00

Skala 1:100/100

HUM. ISTN. = 0,75m²
 NASYP = 1,19m²
 WYKOP = 0,09m²

P.P. = 90,00

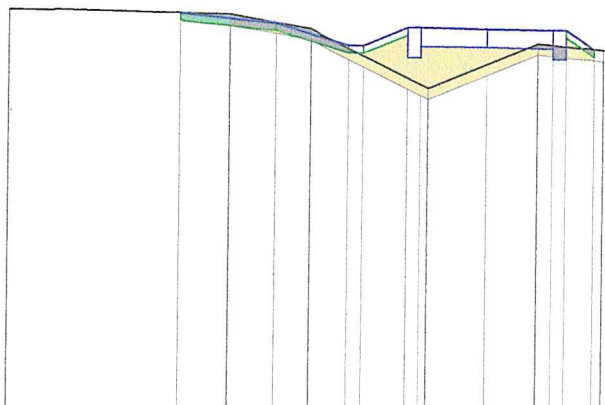


RZĘDNE PROJEKTOWANE	-95,51	-95,38	-95,08	-95,08	-95,32	-95,32	-95,30	-95,28	-95,28	-95,01
RZĘDNE KONSTRUKCJI					94,92	94,92	95,05	95,03	94,88	94,88
RZĘDNE TERENU	95,57	95,49	95,30		94,50	94,50		95,10		95,00
ODLEGŁOŚCI	-6,50	-4,18	-3,50	-2,88	-2,40	-1,88	-1,68	-1,08	-0,90	-0,80

PIK: 1171,60

Skala 1:100/100

HUM. ISTN. = 0,70m²
 NASYP = 0,73m²
 WYKOP = 0,19m²

P.P. = 90,00

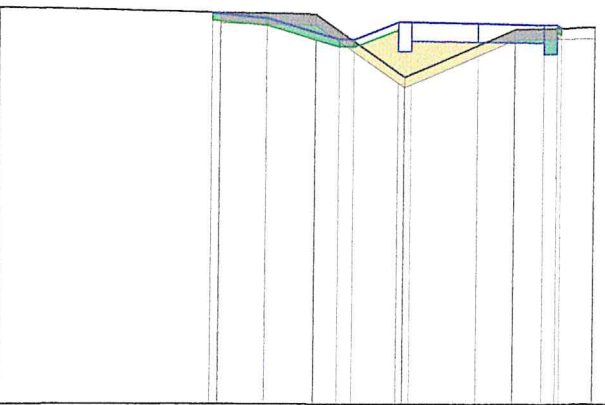

RZĘDNE PROJEKTOWANE	-95,32	-95,25	-94,95	-94,95	-95,19	-95,19	-95,17	-95,15	-95,11
RZĘDNE KONSTRUKCJI					94,79	94,79	94,92	94,90	94,75
RZĘDNE TERENU	95,39	95,32	95,30		94,45	94,45		95,10	95,12
ODLEGŁOŚCI	-6,50	-3,61	-3,50	-2,88	-2,20	-1,88	-1,68	-1,08	-1,00

RA

PIK: 1195,50


Skala 1:100/100

HUM. ISTN. = 0,66m²

NASYP = 1,25m²

WYKOP = 0,05m²

P.P. = 90,00

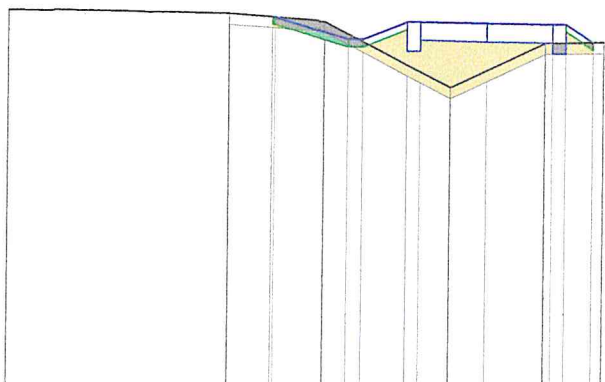

RZĘDNE PROJEKTOWANE			95,15	95,15	94,85	95,09	95,09	95,07	95,05	95,05	94,80
RZĘDNE KONSTRUKCJI						94,69	94,69	94,82	94,80	94,65	
RZĘDNE TERENU	95,25		95,19		95,10			94,20	94,80		94,80
ODLEGŁOŚCI	-6,50		-3,50	-2,91	-2,20	-1,88	-1,08	-0,50	0,00	0,80	1,60

PIK: 1202,00


Skala 1:100/100

HUM. ISTN. = 0,65m²

NASYP = 1,25m²

WYKOP = 0,05m²

P.P. = 90,00

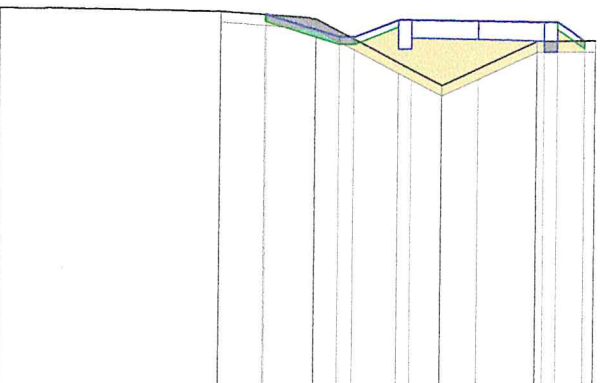

RZĘDNE PROJEKTOWANE			95,12	95,12	94,82	95,06	95,06	95,04	95,02	95,02	94,77
RZĘDNE KONSTRUKCJI						94,66	94,66	94,79	94,77	94,62	
RZĘDNE TERENU	95,22		95,16		95,07		94,17		94,77		94,77
ODLEGŁOŚCI	-6,50		-3,50	-2,89	-2,20	-1,88	-1,08	-0,50	0,00	0,80	1,60

ROZ