


JEZDNI

POBOCZE

ZAGŁĘBIENIE BEZODPŁYWOWE

CHODNIK

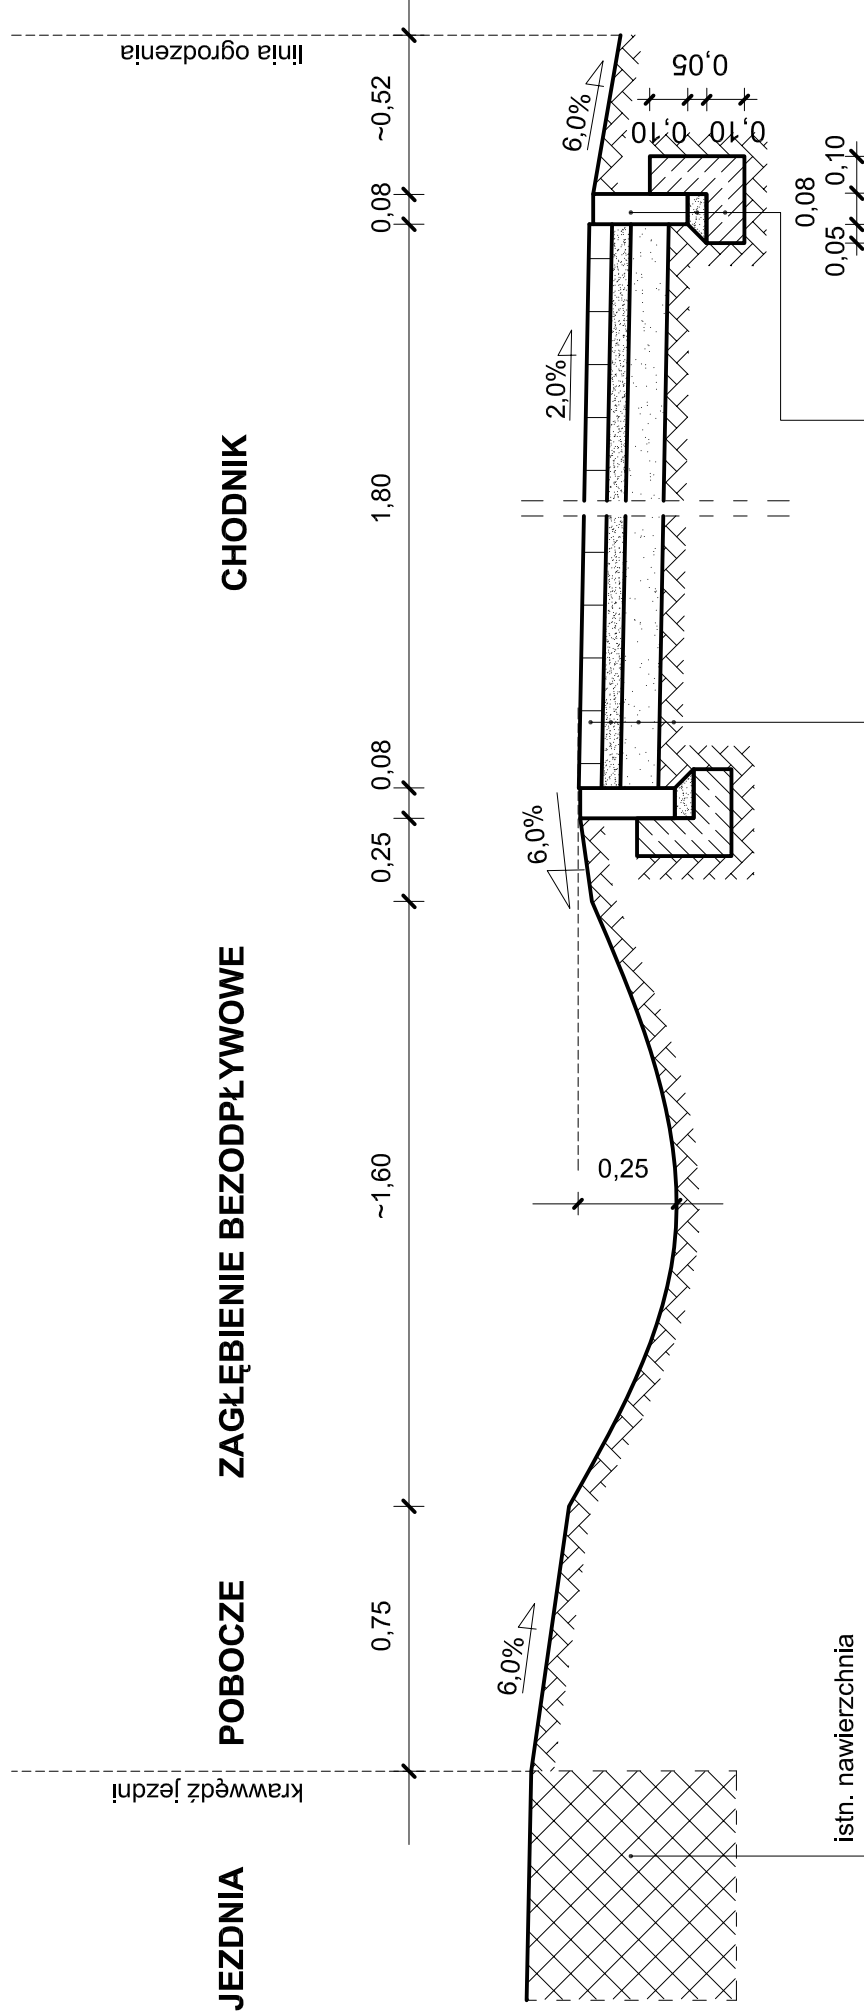

Autor projektu		Inwestor	
inż. Krystyna Gołaszewska ul. Żytnia 12/19 88-400 Żnin		Zarząd Dróg Powiatowych ul. M. Konopnickiej 20, 88-300 Mogilno	
		Tytuł projektu Budowa drogi dla pieszych (chodnika) w ciągu drogi powiatowej nr 2420C Mogilno - Bielice w miejscowości Świerkówiec od ul. Zaczysze do ul. Klonowej od km 1+017,50 do km 1+202,00 strona prawa	
Funkcja, imię i nazwisko		Branża projektu	Stadium projektu
		DROGOWA	PROJEKT ARCHITEKTONICZNO - BUDOWLANY
Projektant		Nr i zakres uprawnień	
inż. Krystyna Gołaszewska		Uprawnienia budowlane nr KUP/0125/POD/06 do projektowania bez ograniczeń w specjalności drogowej	
Tytuł rysunku		Nr rysunku	Skala rysunku
PRZEKRÓJ KONSTRUKCYJNY		5.1.	1:20
		Data	30.05.2026r