


ZJAZD Z KOSTKI BETONOWEJ

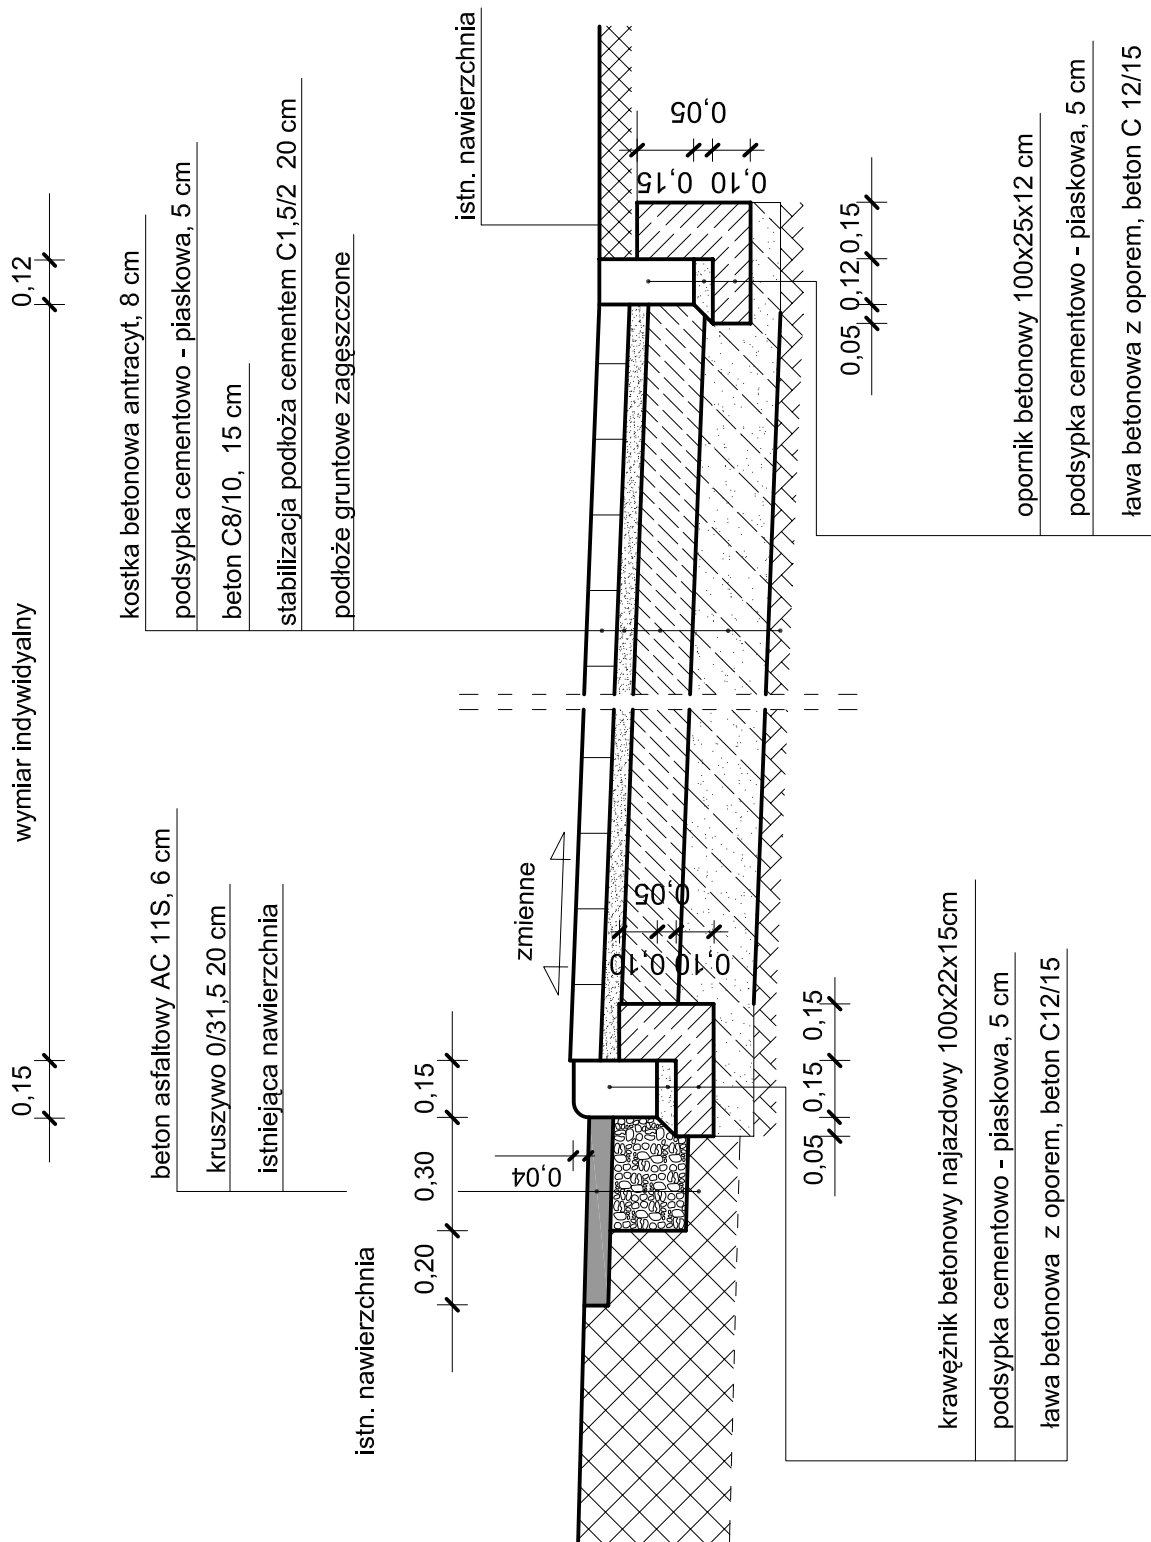

Autor projektu inż. Krystyna Gołaszewska ul. Żytnia 12/19 88-400 Żnin	Inwestor Zarząd Dróg Powiatowych ul. M. Konopnickiej 20, 88-300 Mogilno			
	Tytuł projektu Budowa drogi dla pieszych (chodnika) w ciągu drogi powiatowej nr 2420C Mogilno - Bielice w miejscowości Świerkówiec od ul. Zacisze do ul. Klonowej od km 1+017,50 do km 1+202,00 strona prawa			
	Branża projektu DROGOWA	Stadium projektu PROJEKT ARCHITEKTONICZNO - BUDOWLANY		
Funkcja, imię i nazwisko	Nr i zakres uprawnień			Podpis
Projektant inż. Krystyna Gołaszewska	Uprawnienia budowlane nr KUP/0125/POD/06 do projektowania bez ograniczeń w specjalności drogowej			
Tytuł rysunku PRZEKRÓJ KONSTRUKCYJNY	Nr rysunku 5.2.	Skala rysunku 1:20	Data 30.05.2026r.	