

MAPA DO CELÓW PROJEKTOWYCH

Skala mapy	1:500: ark. 1 z 4
Miejscowość, ulica	Świerkówiec, Bystrzyca
Numer działki, karta mapy	wg zakresu
Województwo	kujawsko - pomorskie
Powiat	mogileński
Identyfikator	040903_5
Identyfikator nazwa	Mogilino
Identyfikator nazwa	0045: 0003
Identyfikator nazwa	Świerkówiec: Bystrzyca
Godło mapy	6.162.20.04.2.4; 4.2; 4.4; 05.3.1; 3.3; 10.1.1
Nazwa układu	2000, pol. 18
Współrzędnych wysokości	PL-EVRF2007-NH
Data aktualizacji mapy	24.04.2026 r.
Oznaczenie zakresu aktualizacji mapy	
Identyfikator zgłoszenia pracy geodezyjnej	GN.6640.1585.2025

Punkty graniczne w zakresie aktualizacji mapy zasadniczej, zgodnie z bazą danych EGiB, dla pasa drogowego (obr. Świerkówiec dz. nr ewid. 135/2, 138/1 oraz obr. Bystrzyca dz. nr ewid. 20), są prawne i określone z wymaganą dokładnością. W związku z tym zgodnie z §31 Rozporządzenia w sprawie „standardów” (Dz.U.2022.1670 t.j. z dnia 2022.08.09), można projektować budynki w odległości mniejszej lub równej 4 m lub inne obiekty budowlane w odległości mniejszej lub równej 3 m od granicy działki.

Nie wyklucza się istnienia w terenie innych, niewykazanych na niniejszej mapie, urządzeń podziemnych, które nie były zgłoszone do inwentaryzacji lub o których brak jest informacji w instytucjach bratowych.

Wykonanie niniejszej mapy nie było poprzedzone badaniami stanu ewentualnych służebności gruntowych, ujęwionych w księgach wieczystych, obciążających grunty położone w granicach projektowanej inwestycji budowlanej.

mgr inż. Jacek Gałęzowski
geodeta uprawniony
nr swiad. 22686

GKN Projekt Sp. z o.o.
ul. 900-lecia 19/14, 88-300 Mogilino,
NIP 557 171 01 40, REGON 528764786,
KRS 0001106264, www.gknprojekt.pl
biuro@gknprojekt.pl, tel. 517 13 13 19

pieczęć elektroniczna geodety uprawnionego i wykonawcy prac


Oświadczam, że opierałem techniczny zawarty w tym projekcie w wyniku którego powstał niniejszy dokument uzyskałem pozytywny wynik weryfikacji. Jestem świadomy odpowiedzialności karnej za złożenie fałszywych oświadczeń.	Identyfikator zgłoszenia prac geodezyjnych	GN.6640.1585.2025
Organ służby geodezyjnej, który otrzymał zgłoszenie	Stowarzyszenie Powiatu Mogileńskiego	
Wykonawca prac geodezyjnych	GKN Projekt Sp. z o.o.	Protektor
Nr oraz data sporządzenia dokumentu zawierającego wynik powyższej weryfikacji	GN.6640.1585.2025, 16.09.04 z dnia 30.04.2026 r.	
Inne i nazwisko oraz nr uprawnień zawodowych kierownika prac	mgr inż. Jacek Gałęzowski nr swiad. 22686	

Elektronicznie

Geodeta uprawniony
mgr inż. Jacek Gałęzowski
nr swiad. 22686

podpisany przez
Jacek Gałęzowski
Data: 2026.05.05
09:41:14 +02'00'

miejsce na klejnął urządową (oswiedczenie) / podpis geodety uprawnionego

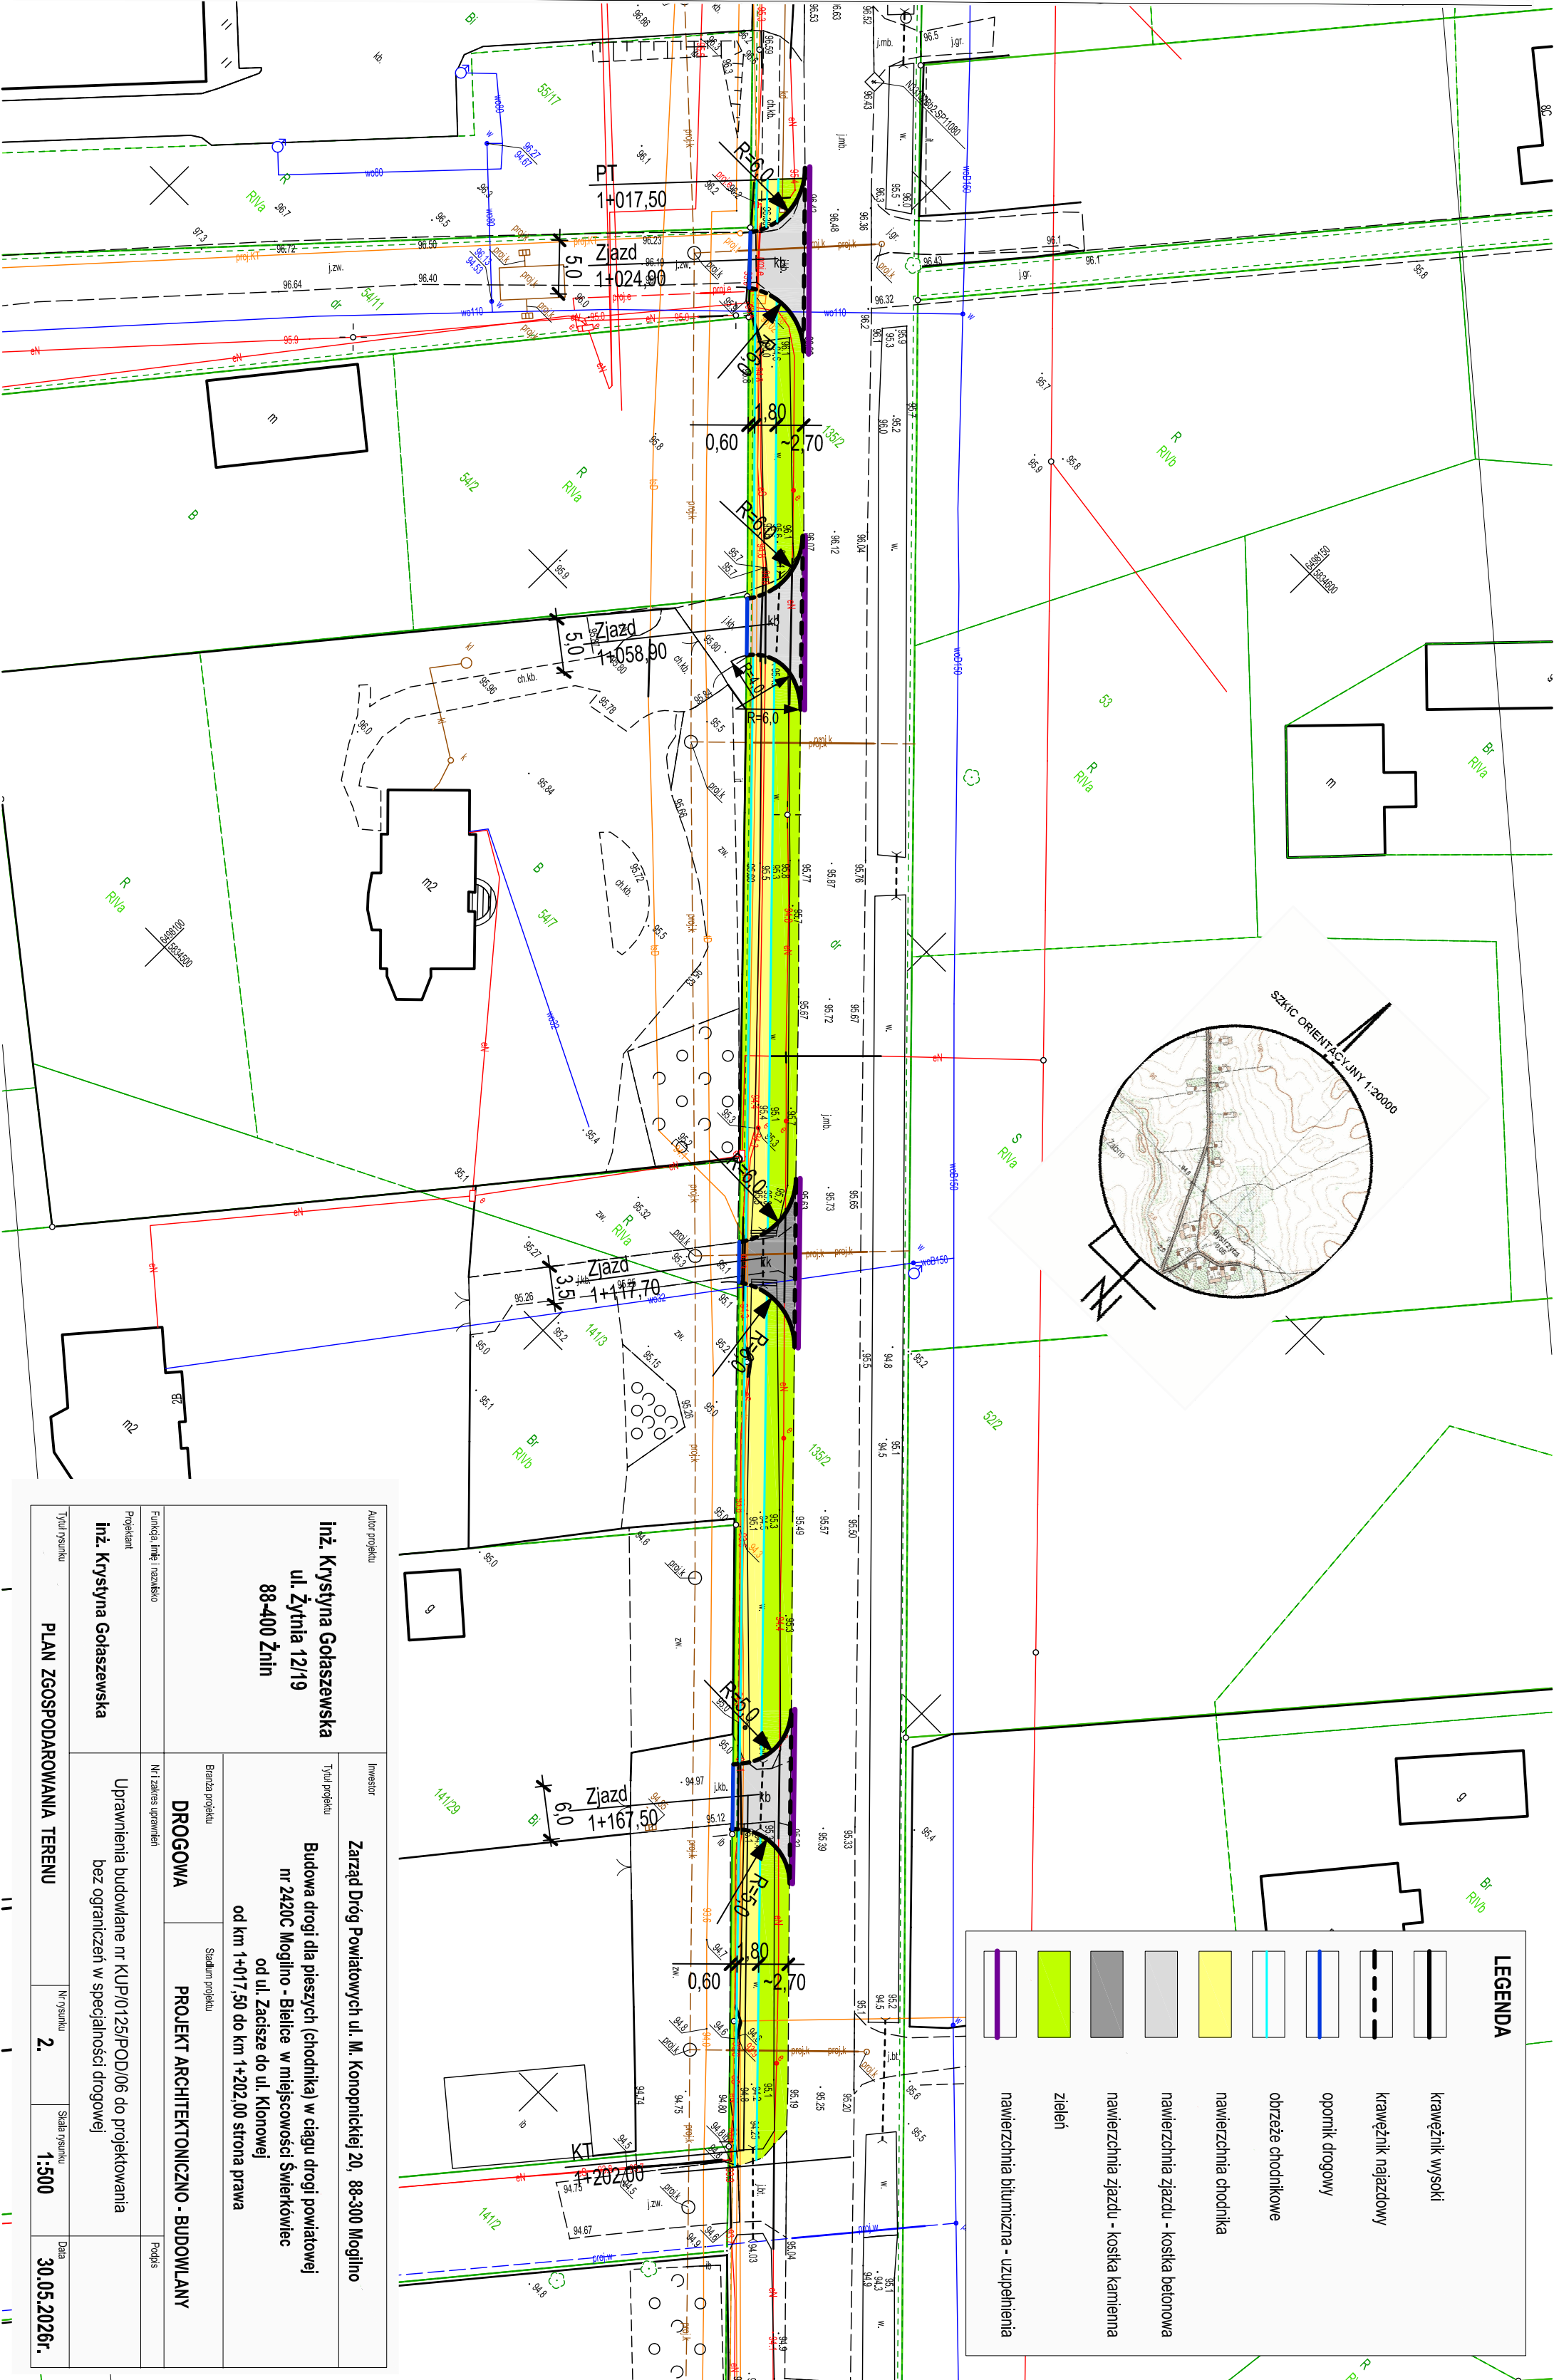

LEGENDA	
	krawężnik wysoki
	krawężnik naziżadowy
	opomnik drogowy
	obrzeże chodnikowe
	nawierzchnia chodnika
	nawierzchnia zjazdu - kostka betonowa
	nawierzchnia zjazdu - kostka kamienna
	zielen
	nawierzchnia bitumiczna - uzupełnienia

Autor projektu		Investor		
Inż. Krystyna Golaszewska ul. Żytnia 12/19 88-400 Żnin		Zarząd Dróg Powiatowych ul. M. Konopnickiej 20, 88-300 Mogilino		
		Typ projektu		
		Budowa drogi dla pieszych (chodnika) w ciągu drogi powiatowej nr 2420C Mogilno - Bielice w miejscowości Świerkówiec od ul. Zaciśce do ul. Klonowej od km 1+017,50 do km 1+202,00 strona prawa		
Branda projektu		Stadium projektu		
DROGOWA		PROJEKT ARCHITEKTONICZNO - BUDOWLANY		
Funkcja inżyniera i nazwisko		Nr zakresu uprawnień		
Projektant		Uprawnienia budowlane nr KUP/0125/POD/06 do projektowania bez ograniczeń w specjalności drogowej		
Inż. Krystyna Golaszewska				
Typ rysunku		Nr rysunku	Skala rysunku	Data
PLAN ZGOSPODAROWANIA TERENU		2.	1:500	30.05.2026r.